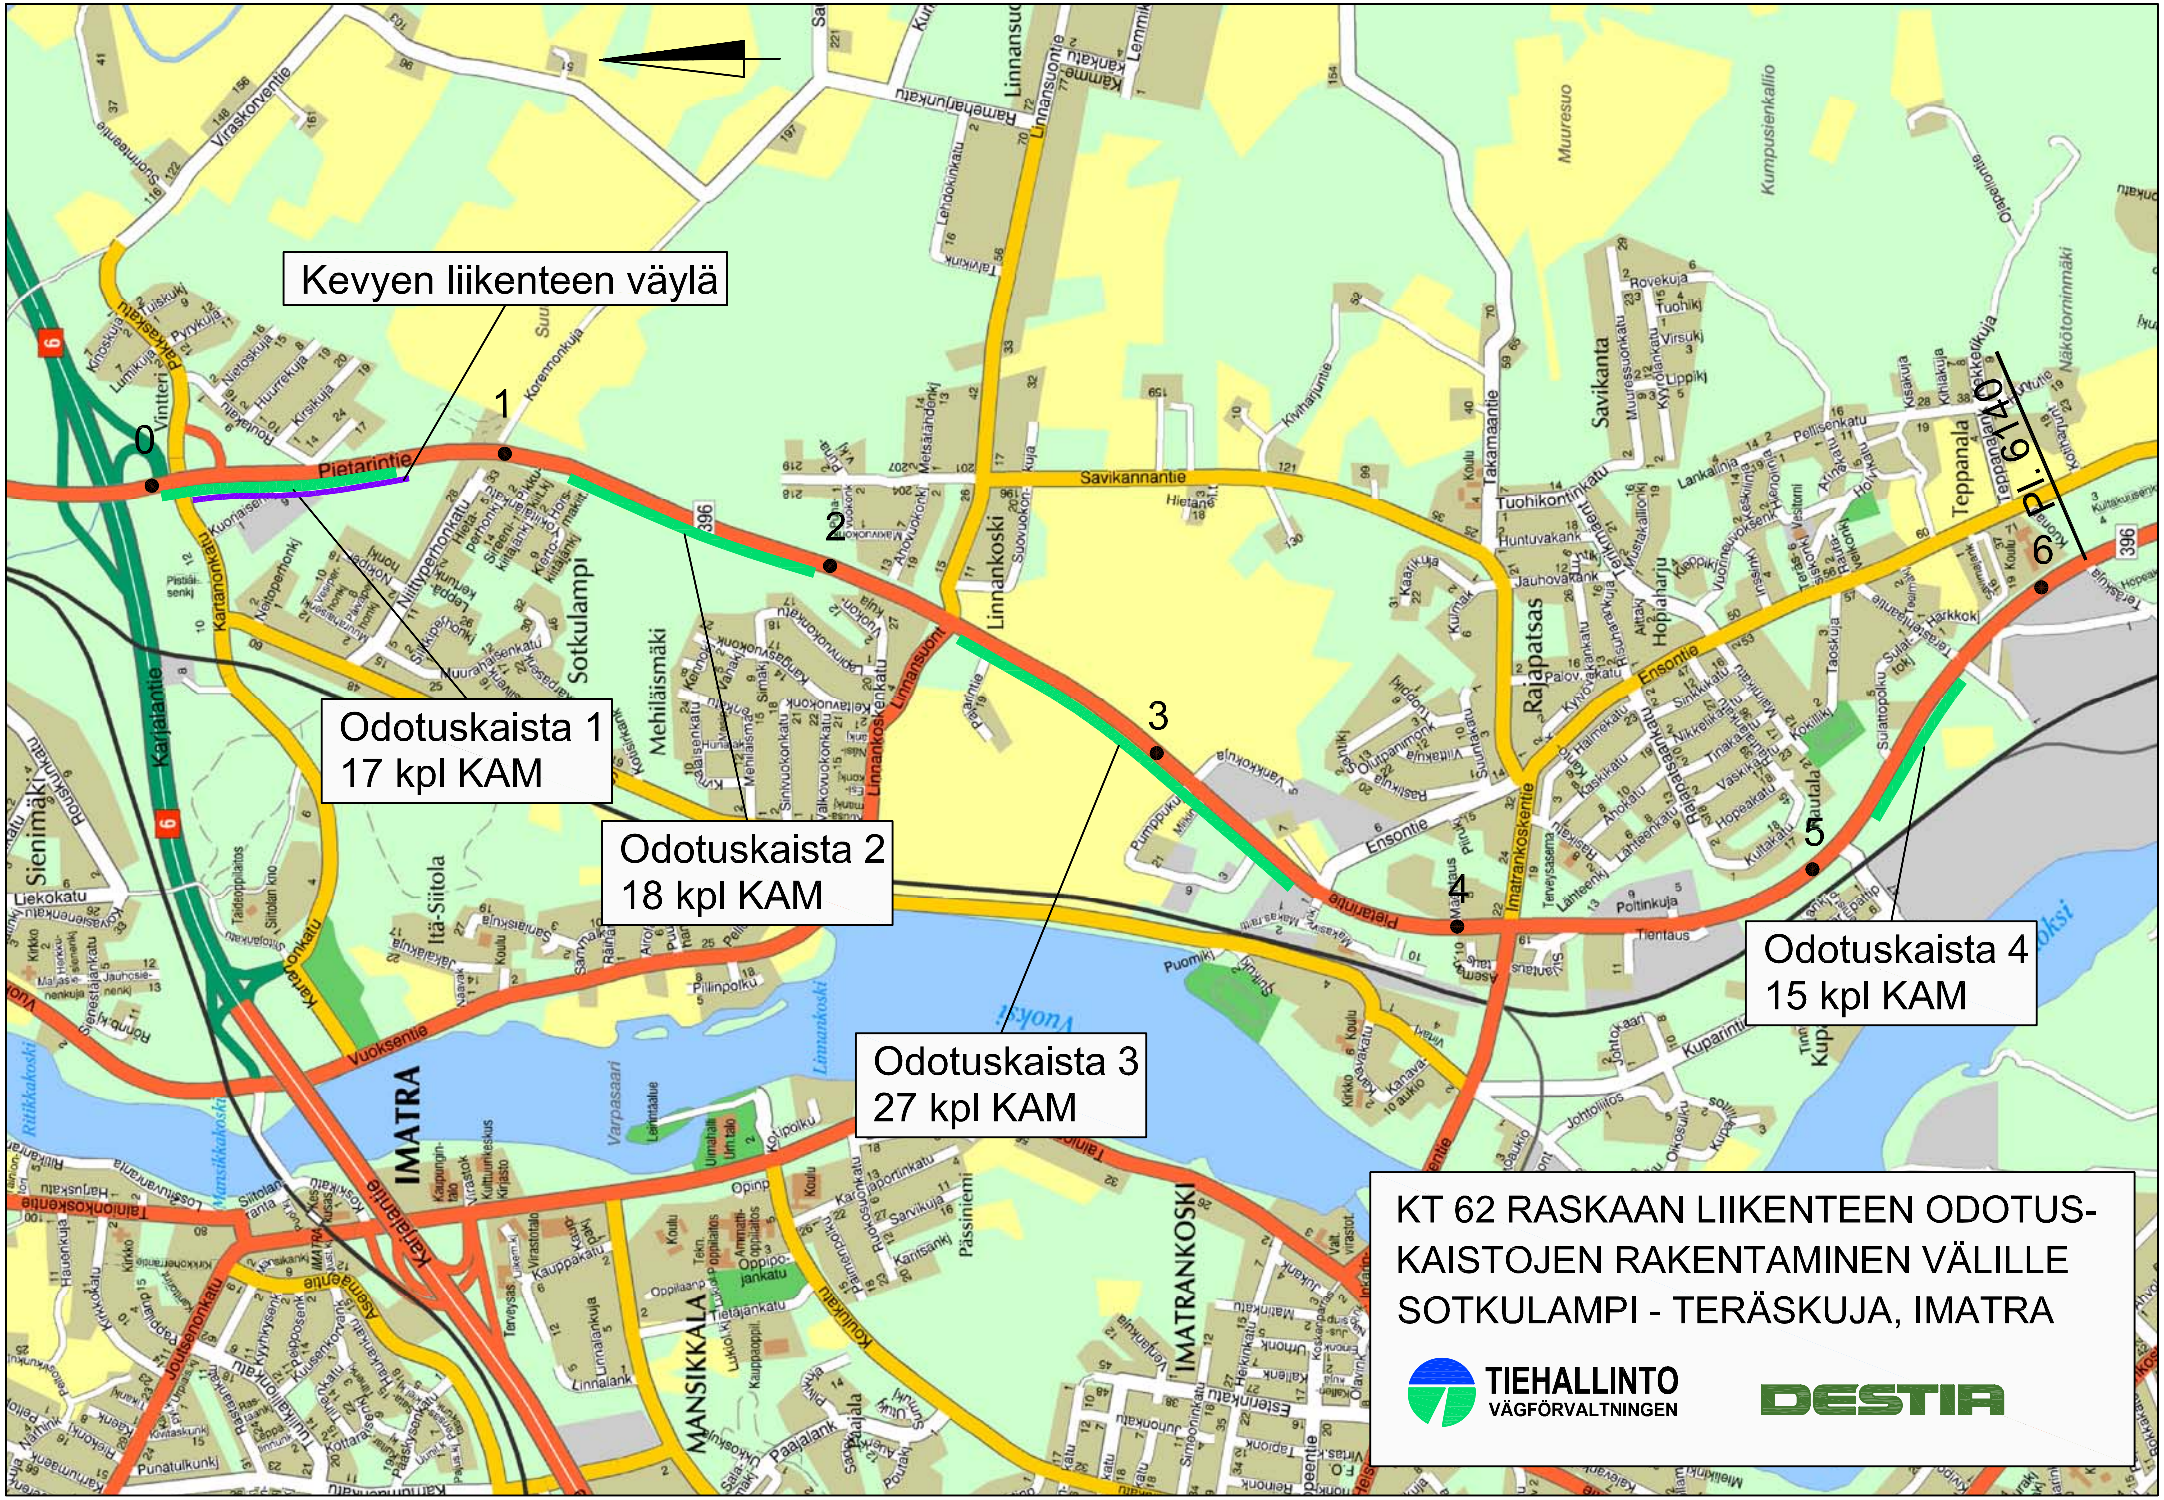

KT 62 RASKAAN LIIKENTEEN ODOTUSKAISTOJEN RAKENTAMINEN VÄLILLE SOTKULAMPI - TERÄSKUJA, IMATRA

TIEHALLINTO
VÄGFÖRVALTNINGEN

DESTIA