


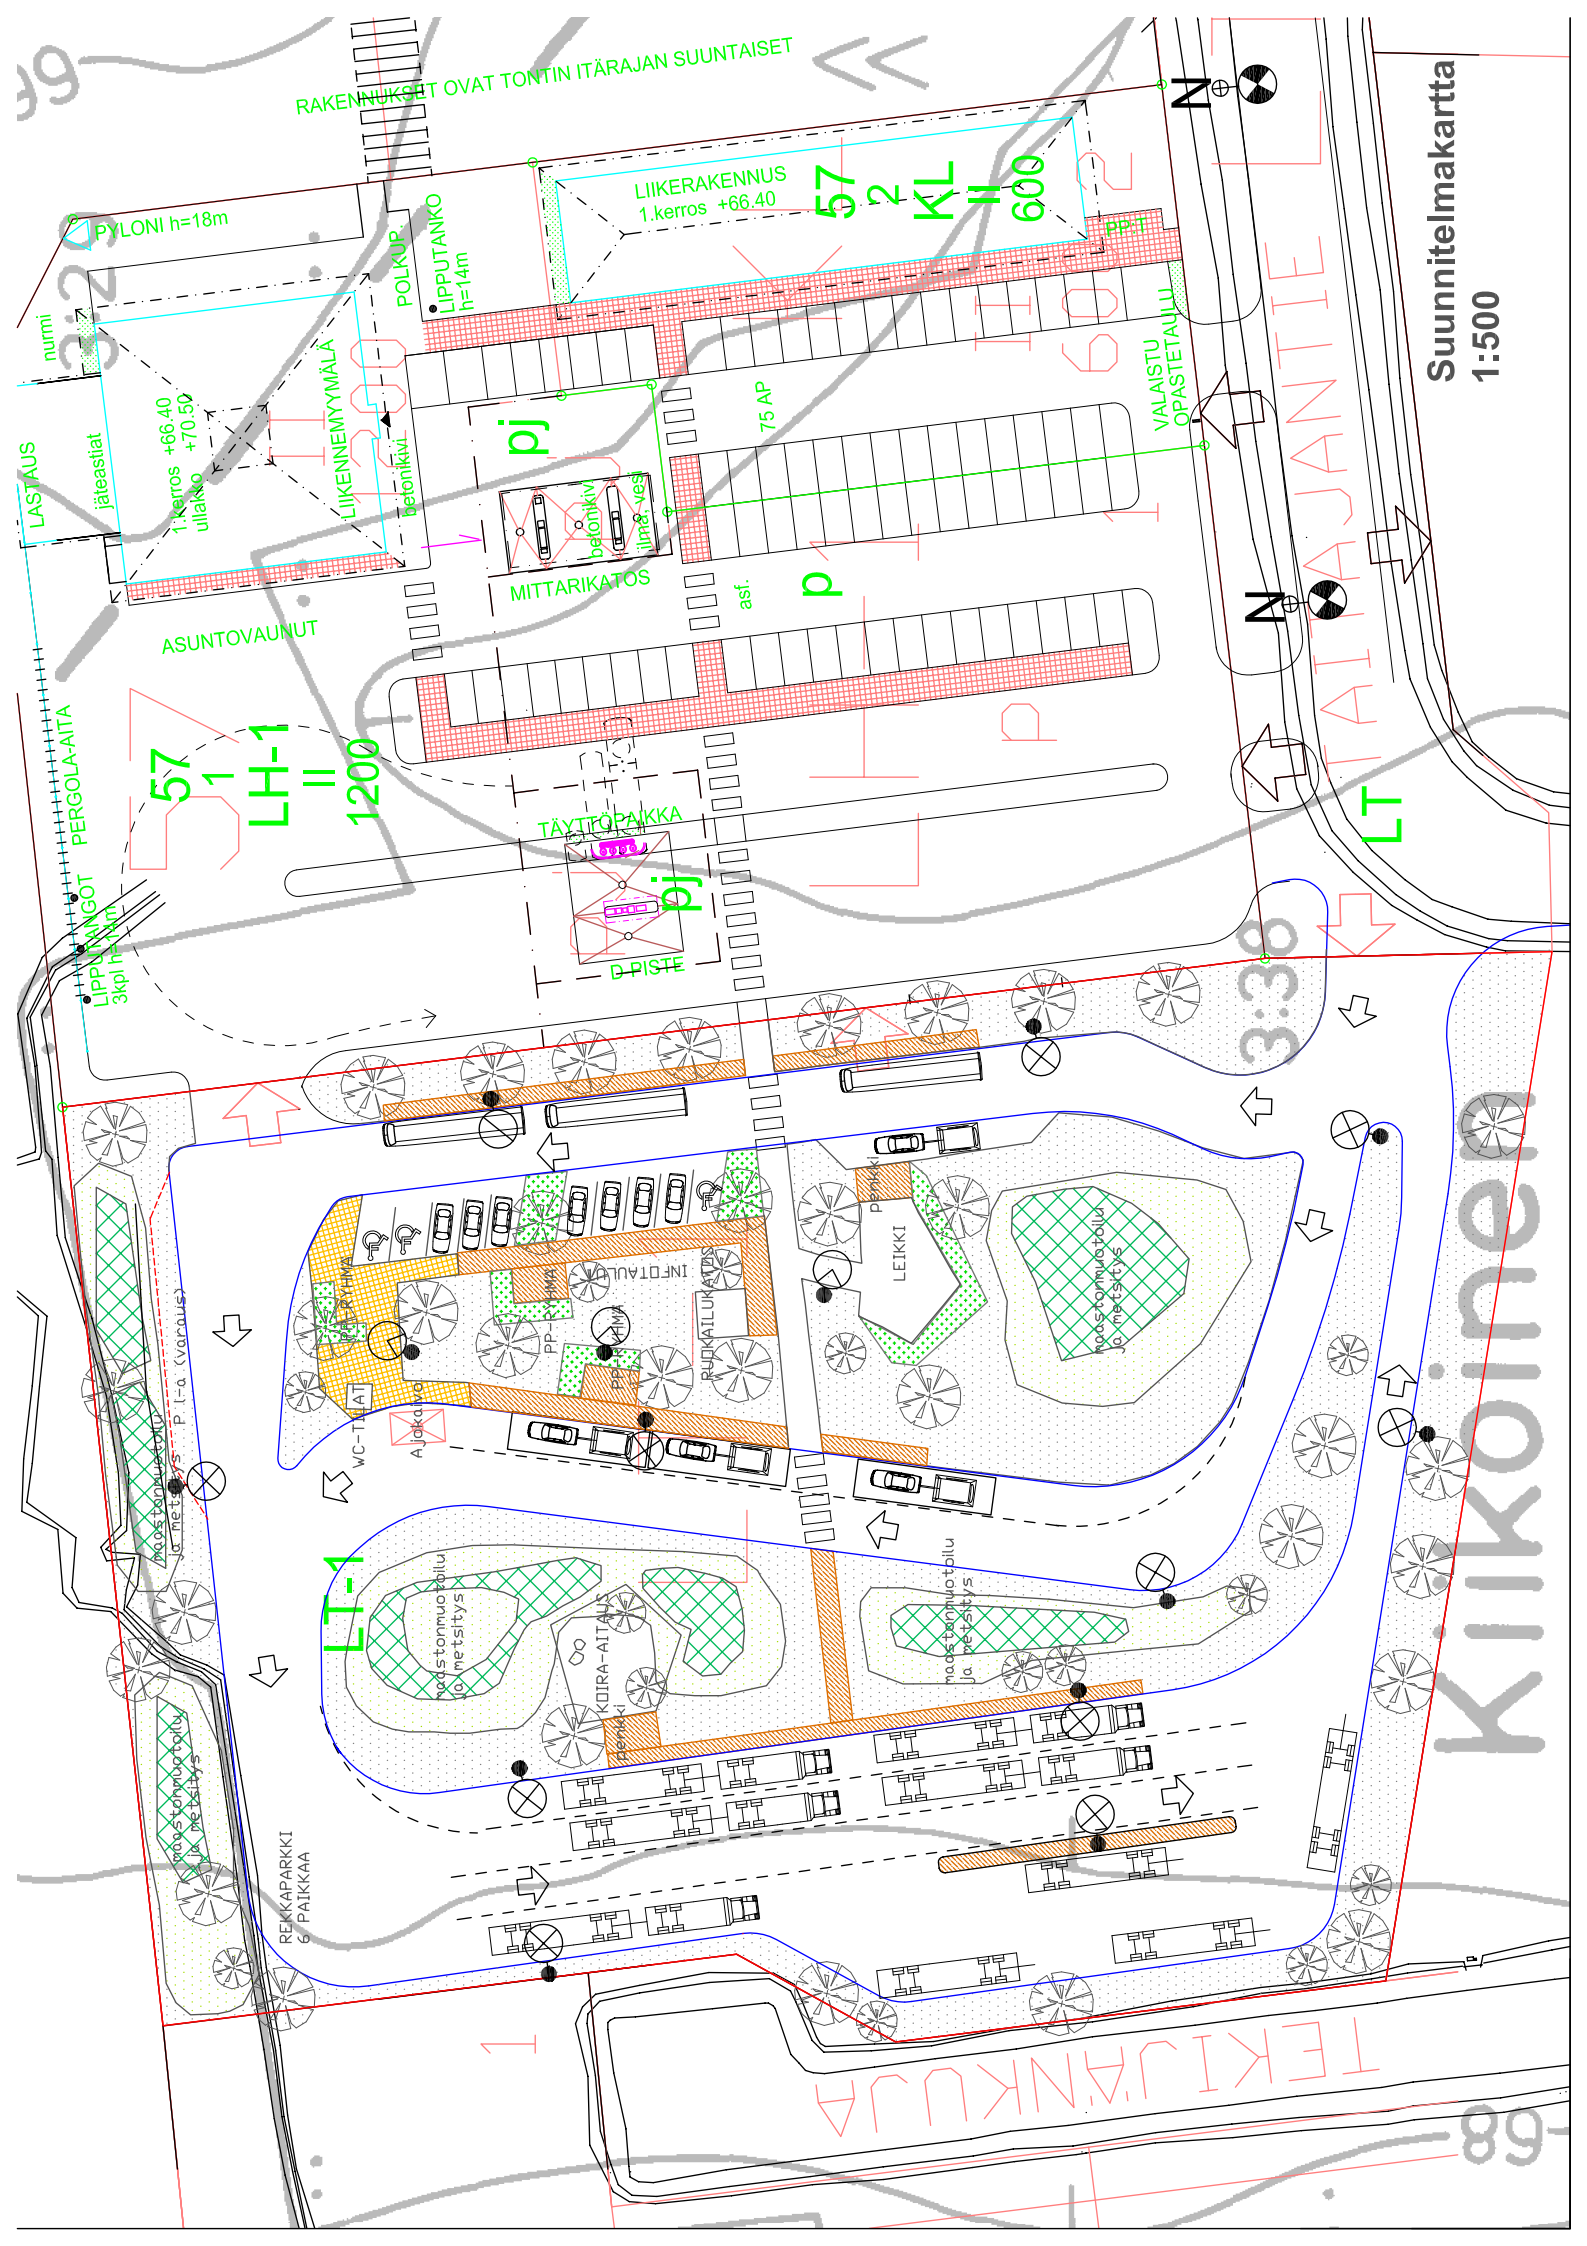

Suunnitelmakartta
1:500

Kiikoinen

RAKENNUKSET OVAT TONTIN ITÄRAJAN SUUNTAISET

LIIKERAKENNUS
1.kerros +66.40

57 2 KL 600

LIPPUTANKKO
h=14m

LIIKENNEMÄÄLÄ
betonikivi

MITTARIKATOS

75 AP

VALAISTU
OPASTETAULU

ASUNTOVAUNUT

57 1 LH-1 1200

TÄYTTÖPAKKA

Pj

D-PISTE

WC-TUOJA

LT-1

REKKA-PARKKI
6 PAIKKAA

TEKIJÄNKUJA

LT

3:30

N

N