




- Förslag till justerad korridor
- Utredningskorridor Öst Utställning
- Lokvändning/nytt spår Hedensbyn

0 0,25 0,5 1
Kilometer

© Lantmäteriet 2001. Ur GSD-Översikt, Dnr: M2001/1502.

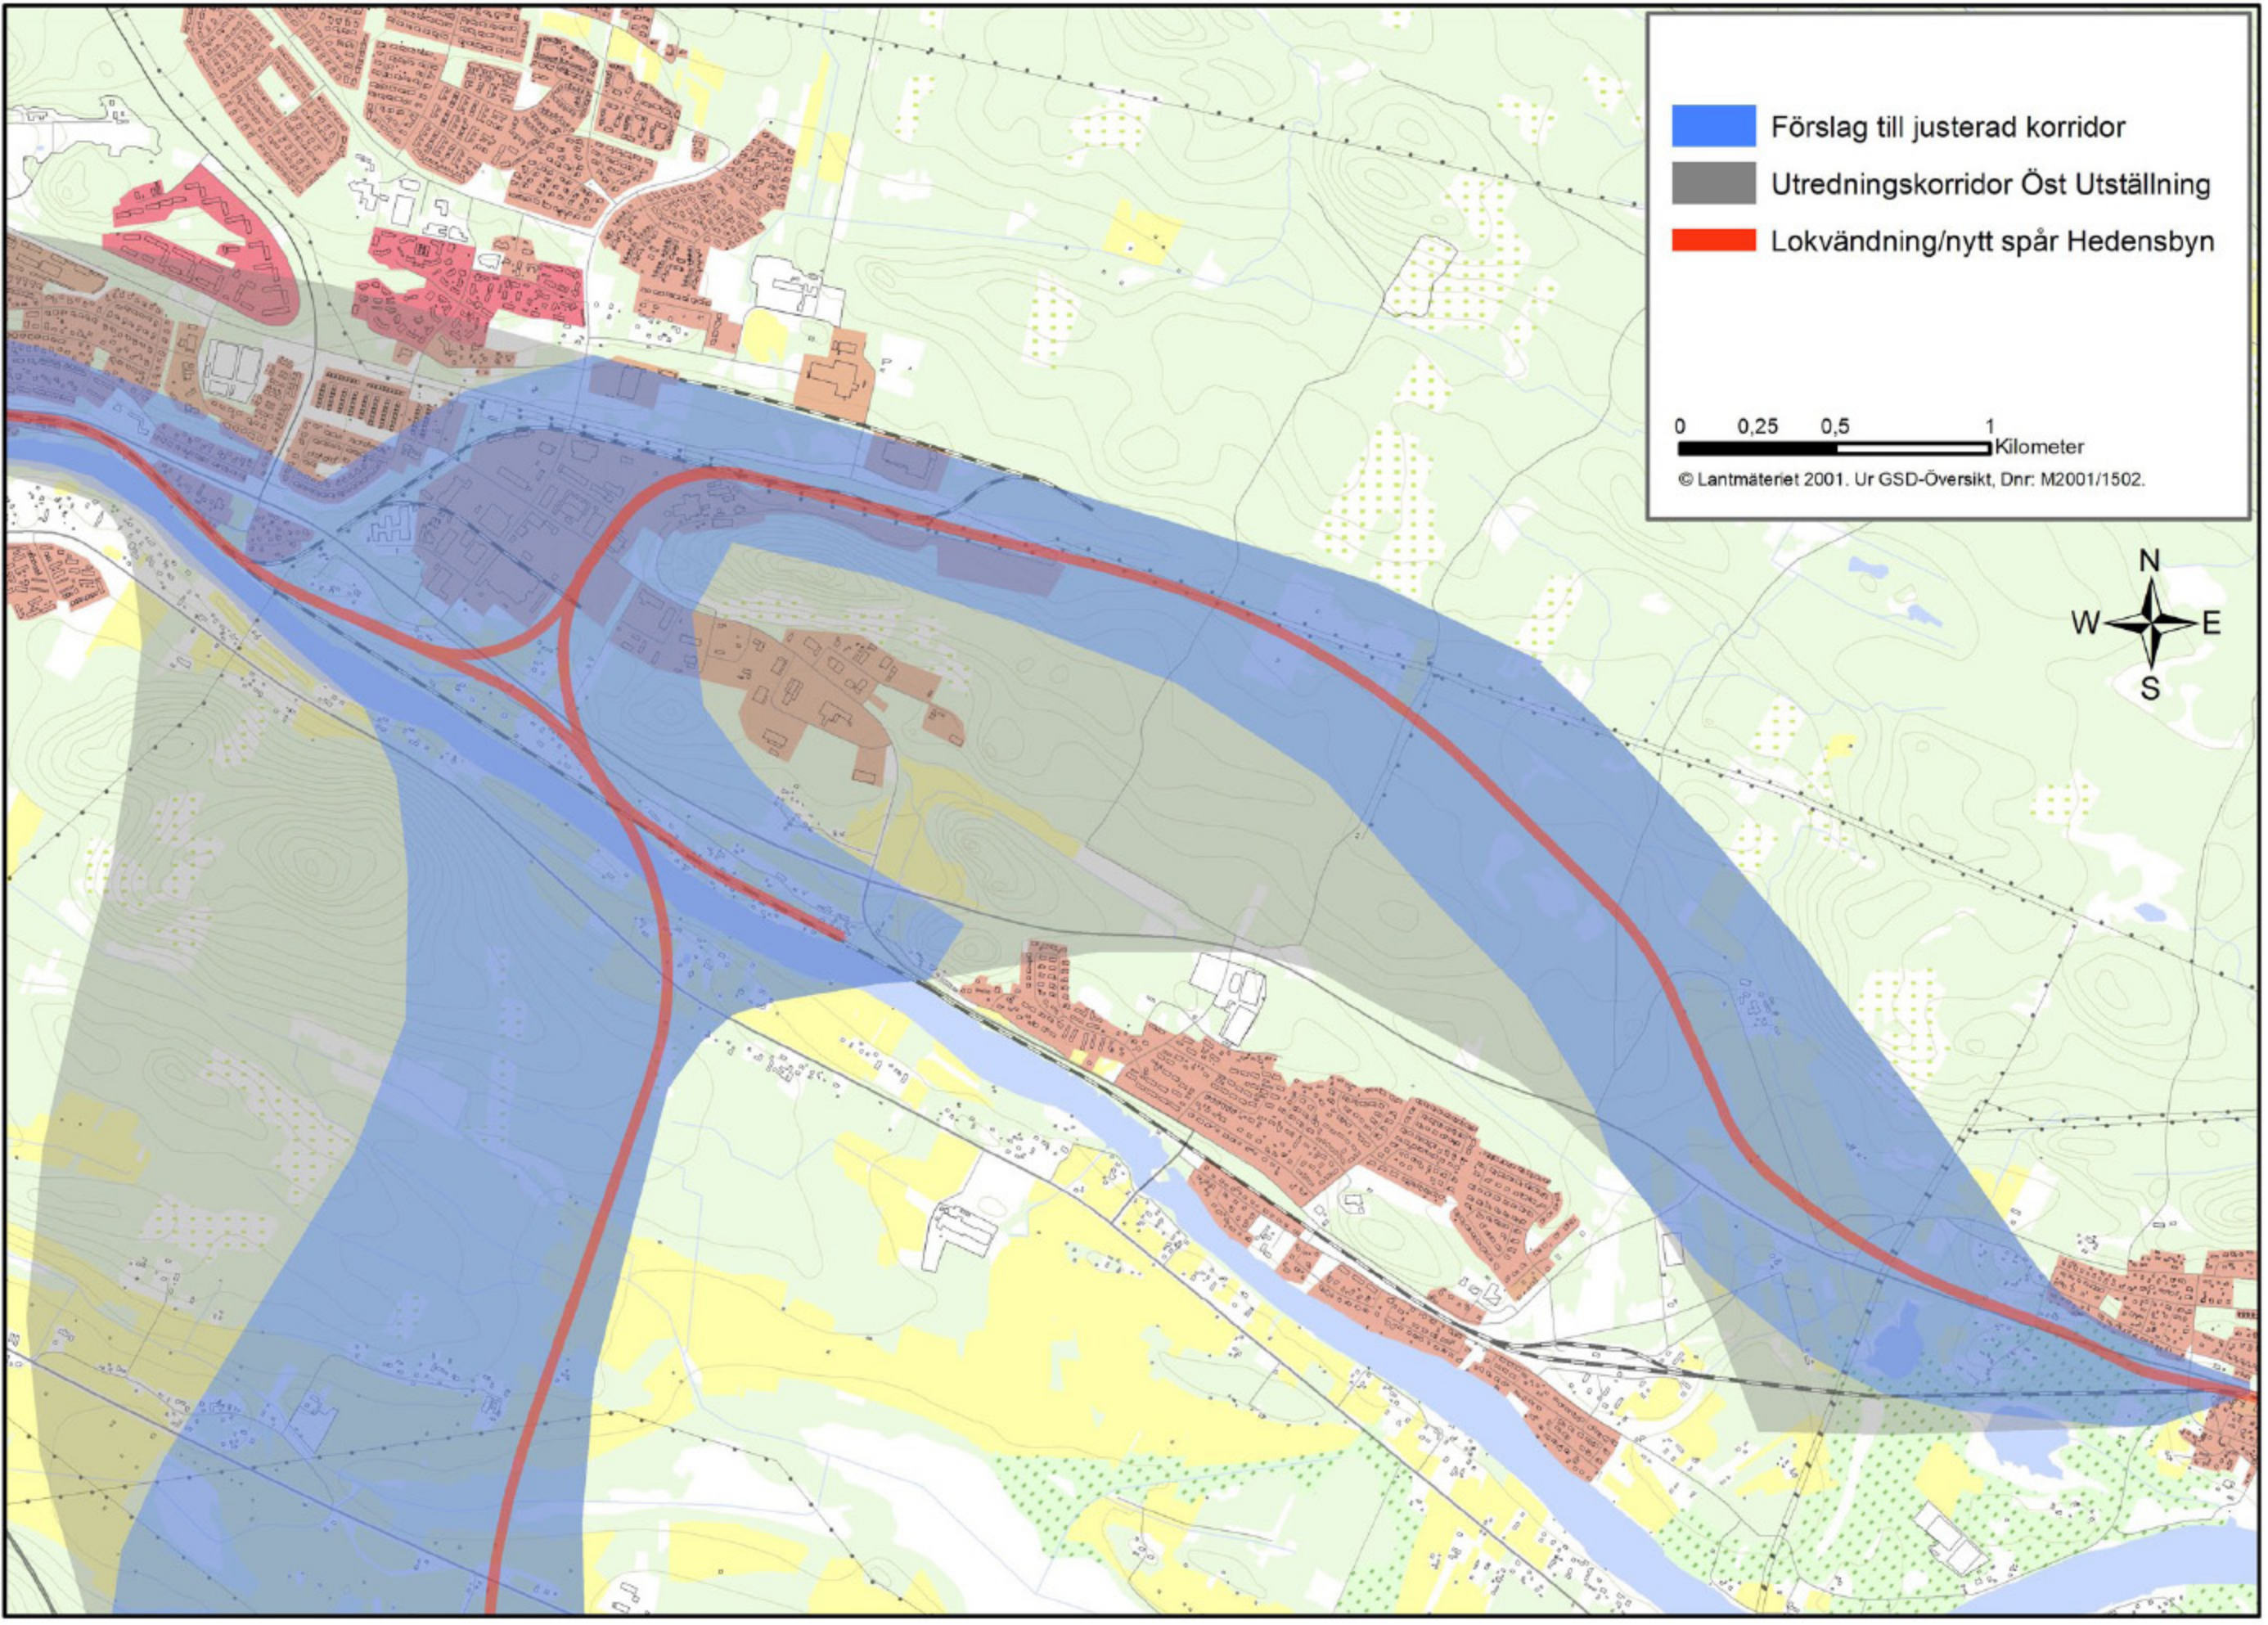