


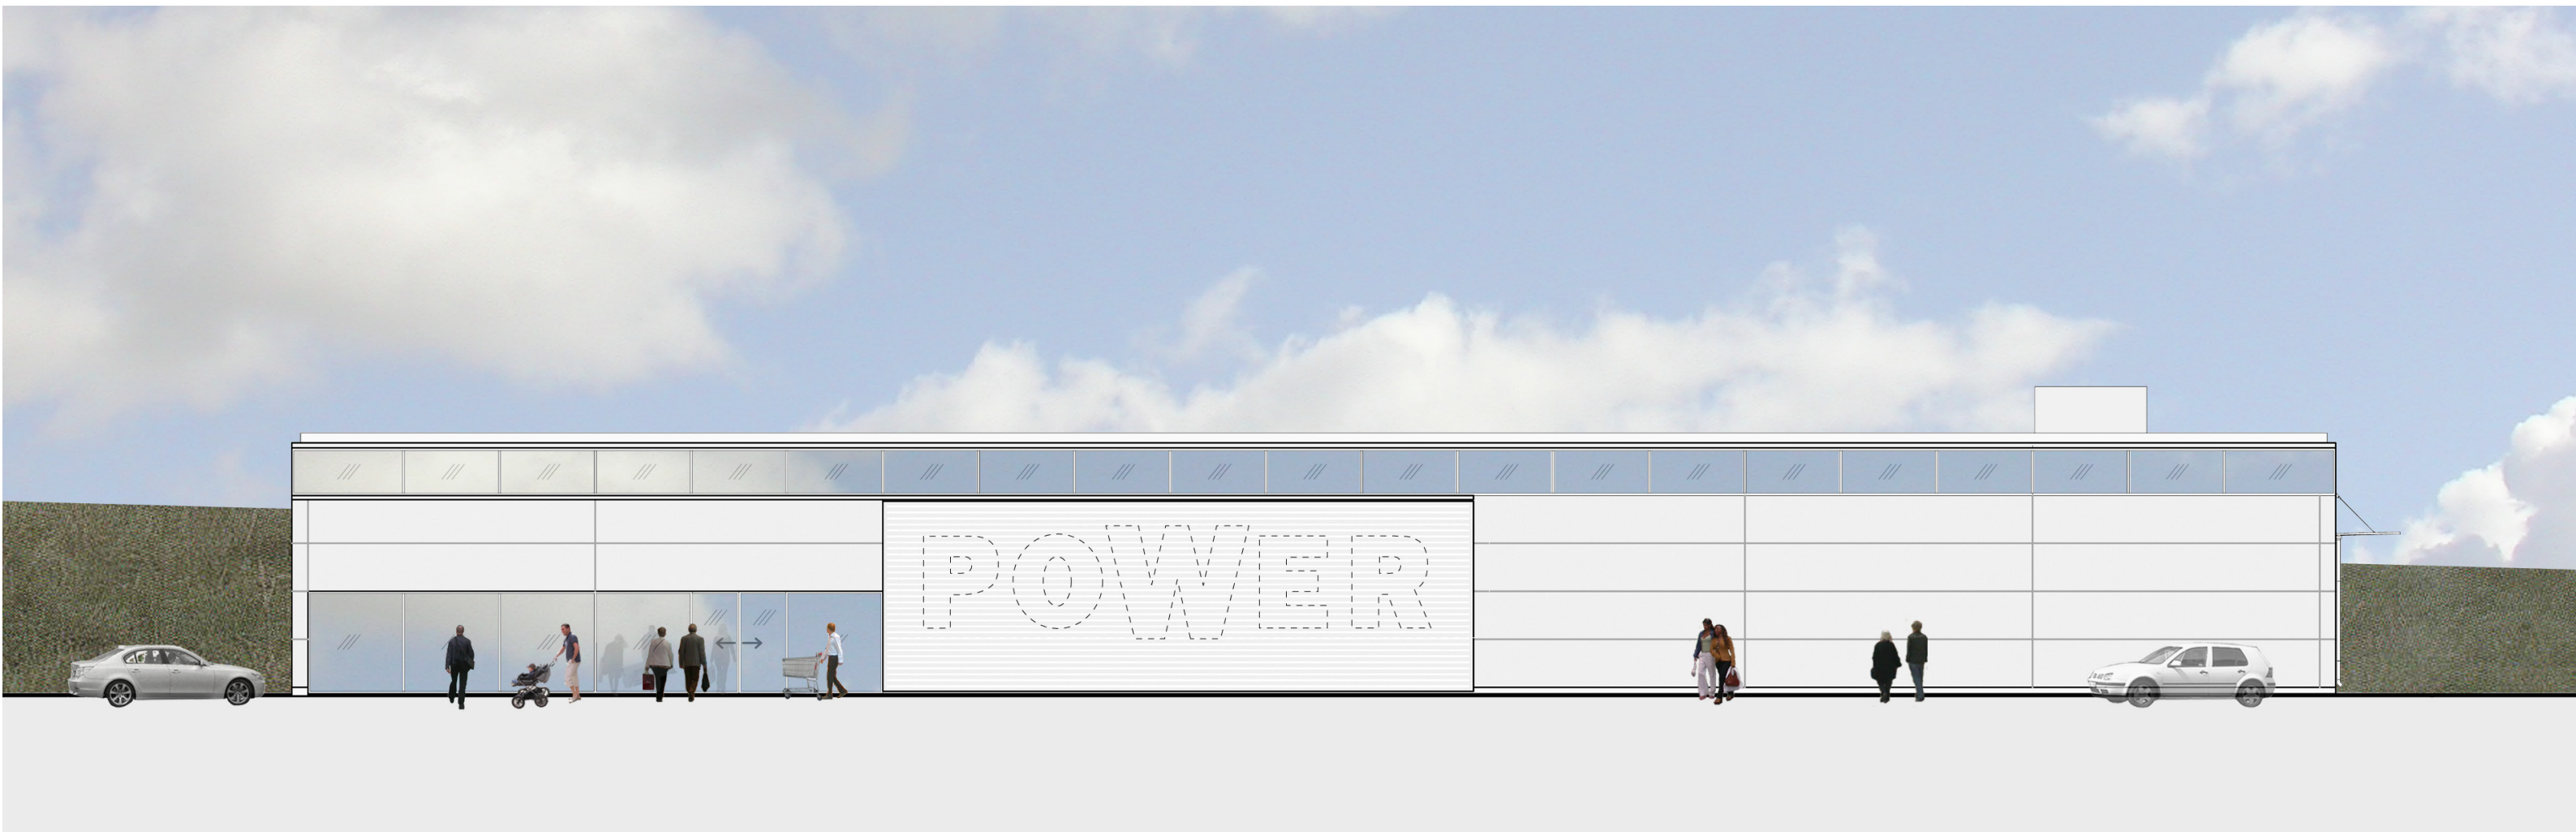

R:\Projekt\TRS trafikflyget släntbyggnader\GRAFIK\IPN presentationer\060127\TRS_PN-060127_01.indd